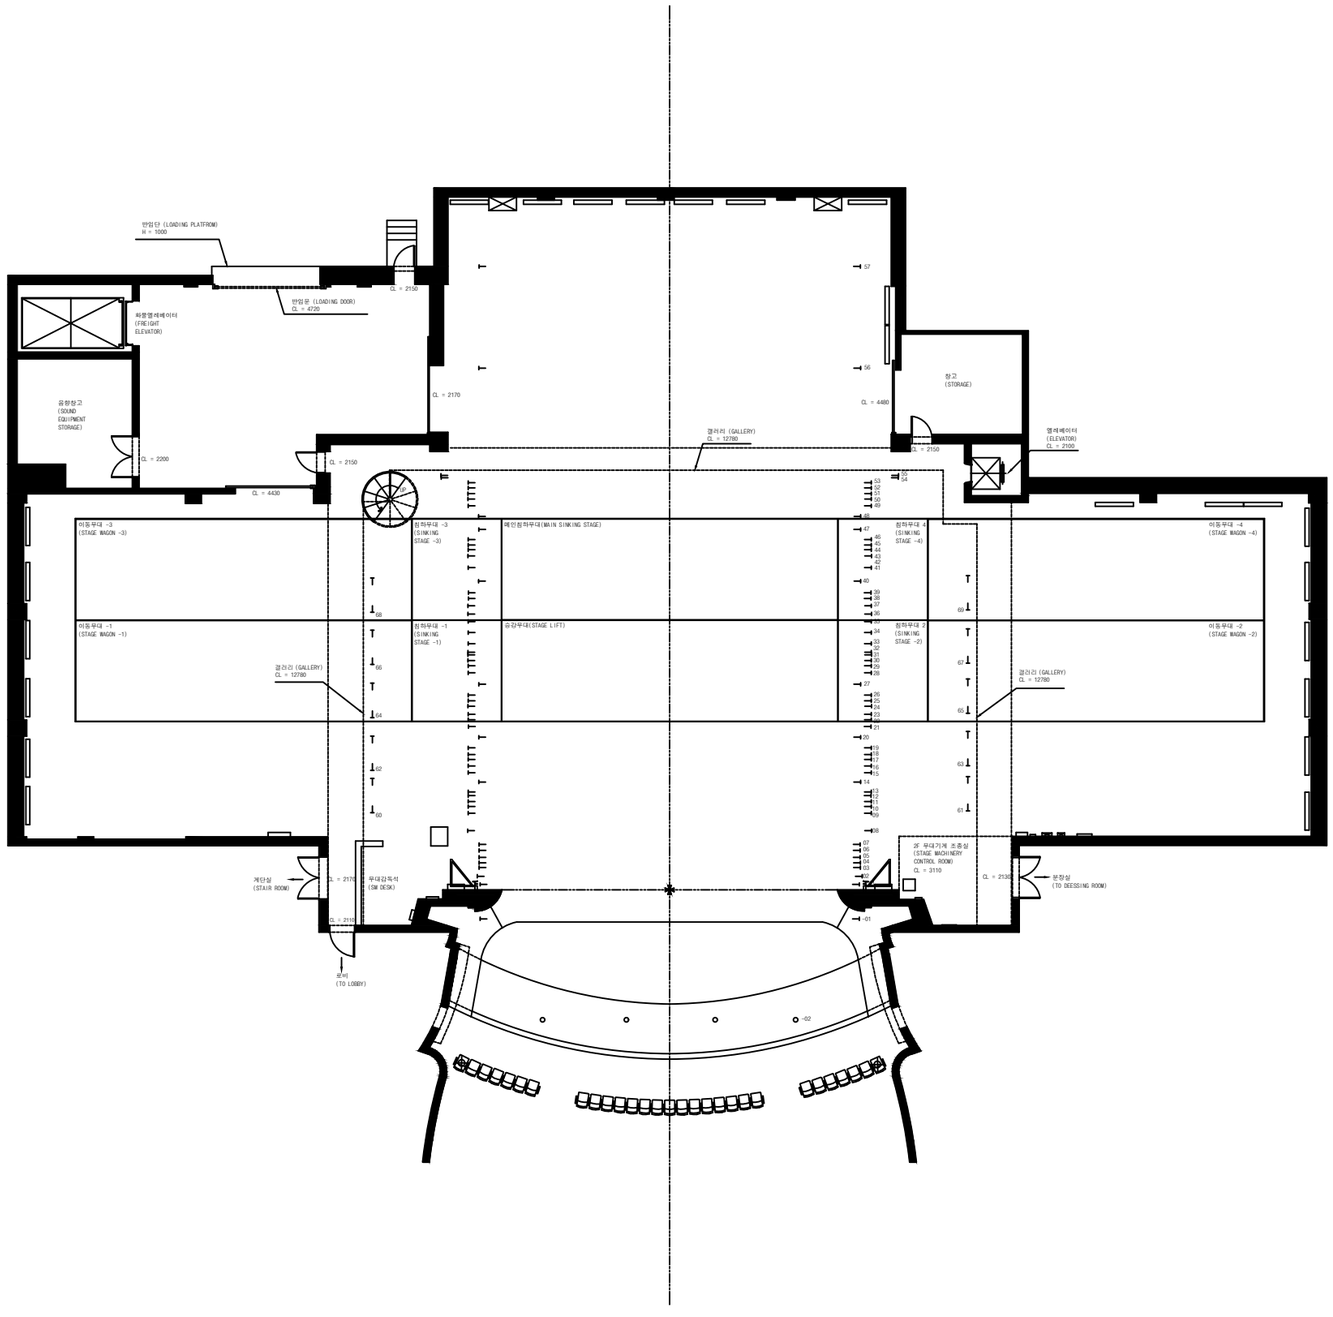

조명봉 6 (#6 LIGHT BATTEN)

조명봉 7 (#7 LIGHT BATTEN)

검정 하늘막 (BLACK CYCLORAMA)
하늘막 (WHITE CYCLORAMA)
장치봉 34 (#34 SET BATTEN)
장치봉 33 (#33 SET BATTEN)
장치봉 32 (#32 SET BATTEN)
장치봉 31 (#31 SET BATTEN)
장치봉 31-1 (#31-1 SET BATTEN)
하늘막상단조명 (UPPER CYC. LIGHT)

조명봉 6 (#6 LIGHT BATTEN)
장치봉 30 (#30 SET BATTEN)
장치봉 29 (#29 SET BATTEN)
장치봉 28 (#28 SET BATTEN)
장치봉 27 (#27 SET BATTEN)

장치봉 27-1 (#27-1 SET BATTEN)

조명봉 5 (#5 LIGHT BATTEN)

장치봉 26 (#26 SET BATTEN)
장치봉 25 (#25 SET BATTEN)
장치봉 24 (#24 SET BATTEN)
장치봉 23 (#23 SET BATTEN)
장치봉 23-1 (#23-1 SET BATTEN)

조명봉 4 (#4 LIGHT BATTEN)

장치봉 22 (#22 SET BATTEN)
장치봉 21 (#21 SET BATTEN)
장치봉 20 (#20 SET BATTEN)
장치봉 19 (#19 SET BATTEN)
장치봉 18 (#18 SET BATTEN)
장치봉 18-1 (#18-1 SET BATTEN)

조명봉 3 (#3 LIGHT BATTEN)

장치봉 17 (#17 SET BATTEN)
장치봉 16 (#16 SET BATTEN)
장치봉 15 (#15 SET BATTEN)
장치봉 14 (#14 SET BATTEN)
장치봉 13 (#13 SET BATTEN)
장치봉 13-1 (#13-1 SET BATTEN)

조명봉 2 (#2 LIGHT BATTEN)

장치봉 12 (#12 SET BATTEN)
장치봉 11 (#11 SET BATTEN)
장치봉 10 (#10 SET BATTEN)
장치봉 9 (#9 SET BATTEN)
장치봉 9-1 (#9-1 SET BATTEN)

조명봉 1 (#1 LIGHT BATTEN)

장치봉 8 (#8 SET BATTEN)
장치봉 7 (#7 SET BATTEN)
장치봉 6 (#6 SET BATTEN)
장치봉 5 (#5 SET BATTEN)
장치봉 5-1 (#5-1 SET BATTEN)

조명브리지 (LIGHTING BRIDGE)

장치봉 4 (#4 SET BATTEN)
장치봉 3 (#3 SET BATTEN)
장치봉 2 (#2 SET BATTEN)
장치봉 1 (#1 SET BATTEN)
장치봉 0 (#0 SET BATTEN)
메인막 (MAIN CURTAIN)
방화막 (SAFETY CURTAIN)
안전선 (ZERO LINE)

분장조명봉 (CEILING LIGHT BATTEN)

포인트호이스트 (POINT HOIST)

극장명 THEATRE	대구오페라하우스 DAEGU OPERA HOUSE	도면명 PLATE TITLE	평면도 GROUND PLAN	캐드파일 CAD FILE	DAEGUO - OH
		척도 SCALE	1 / 100	제도일 DATE	FEB. 20. 2019

개정 REVISIONS	일시 DATE	설명 DESCRIPTION
제도자 DRAWN BY	길고은 GOEUN GIL	

이 도면은 한국문화예술회관 극장기술정보DB 구축을 위해 한국극장제도 표준 2013 버전-이에 의거하여 작도함.
This drawing was drawn up in accordance with Korean Theater Technical Information Standard version 2013-01 in order to build the theater technical information DB as part of the KOCACA project.

도면번호 SHEET NO.
DOH-G-A0